

ΕΦΗΜΕΡΙΣ ΤΗΣ ΚΥΒΕΡΝΗΣΕΩΣ

ΤΗΣ ΕΛΛΗΝΙΚΗΣ ΔΗΜΟΚΡΑΤΙΑΣ

ΕΝ ΑΘΗΝΑΙΣ ΤΗι 27 ΝΟΕΜΒΡΙΟΥ 1981 | ΤΕΥΧΟΣ ΤΕΤΑΡΤΟΝ | ΑΡΙΘΜΟΣ ΦΥΛΛΟΥ 693

ΠΕΡΙΕΧΟΜΕΝΑ

ΑΠΑΛΛΟΤΡΙΩΣΕΙΣ

ΑΠΟΦΑΣΕΙΣ

ΑΠΑΛΛΟΤΡΙΩΣΕΙΣ

ΑΠΟΦΑΣΕΙΣ

Ἀριθ. Δ/271545 (1)

Περὶ κηρύξεως ὡς ἀναδασωτέας ἐκτάσεως 12,375 στρεμμάτων, στὴ θέση «ΚΑΤΣΑΝΤΩΝΕΪΚΑ—ΚΑΤΕΒΑΣΙΑ τῆς Κοινότητας Καρατζᾶ — Τροιζηνίας τοῦ Διαμερίσματος Πειραιῶς.

Ο ΝΟΜΑΡΧΗΣ ΠΕΙΡΑΙΩΣ

Ἔχοντας ὑπόψη:

1. Τὶς περὶ διοικητικῆς ἀποκεντρώσεως διατάξεις.

2. Τὶς διατάξεις τοῦ Ν. 998/79 «περὶ προστασίας τῶν δασῶν καὶ τῶν δασικῶν ἐν γένει ἐκτάσεων τῆς Χώρας» καὶ συγκεκριμένα: α) τοῦ ἄρθρου 41 παρ. 1, β) τοῦ ἄρθρου 38 παρ. 1.

3. Τὶς δ/γὲς τοῦ Ὑπουργείου Γεωργίας: α) 160417/1180/8.7.80 β) 182447/3049/24.9.80

4. Τὴ 1571/26.8.81 πρόταση τοῦ Δασαρχείου Πόρου περὶ κηρύξεως ἀναδασωτέας, τῆς ἀναφερομένης στὸ θέμα ἐκτάσεως, ἀποφασίζουμε:

Κηρύσσουμε ἀναδασωτέα, μὲ σκοπὸ τὴ διατήρηση τοῦ χαρακτήρα τῆς δασικῆς ἐκτάσεως, ὥστε ν' ἀποκλεισθεῖ ἡ διάθεση αὐτῆς γιὰ ἄλλο προορισμὸ τὴ δημόσια ἔκταση ἐμβαδοῦ δώδεκα στρεμμάτων καὶ τετρακόσια ἑβδομήντα πέντε τ.μ. (12,375) στρεμμάτων ποὺ βρίσκεται στὴ θέση «ΚΑΤΣΑΝΤΩΝΕΪΚΑ — ΚΑΤΕΒΑΣΙΑ» τῆς Κοινότητος Καρατζᾶ — Τροιζηνίας καὶ προσδιορίζεται ἀπὸ τὰ στοιχεῖα Α Β Γ Δ Ε Ζ Η Θ Α ὅπως φαίνονται στὸ συνημμένο διάγραμμα, τὸ ὁποῖο ἀποτελεῖ ἀναπόσπαστο μέρος τῆς ἀποφάσεως αὐτῆς καὶ ἔχει ὅρια:

Ἀνατολικά: Μὲ ἀγροκτήματα Λ. Τζάθα, Γ. Μπακάλη, Ἀθ. Μπογιατζῆ καὶ Ν. Μπούγιου.

Δυτικά: Μὲ ἀγροκτήματα Β. Μπογιατζῆ καὶ Δημητρίου Σαχίνη.

Βόρεια: Μὲ ἀγροκτήματα Β. Μπογιατζῆ, Παναγ. Μπογιατζῆ καὶ Λ. Τζάθα.

Νότια: Μὲ ἀγρόκτημα Ἀνδρέα Ντάνου.

Ἡ ἀποκατάσταση τῆς δασικῆς βλαστήσεως στὴ δημόσια δασικὴ ἔκταση, ποὺ καλυπτόταν ἀπὸ σπάρτα καὶ κάηκε τὴν 18 Ἰουλίου 1981, θὰ γίνει μὲ φυσικὴ ἀναδάσωση καὶ σὲ περίπτωση μὴ ἐπιτεύξεως ταύτης ἐντὸς τριετίας μὲ τεχνητὴ ἀναδάσωση μὲ εἰδικὸ πρόγραμμα ποὺ θὰ καταρτίσει καὶ θὰ ἐφαρμόσει τὸ ἁρμόδιο Δασαρχεῖο Πόρου.

Ἡ ἀπόφαση αὐτὴ νὰ δημοσιευθεῖ στὴν Ἐφημερίδα τῆς Κυβερνήσεως.

Πειραιεὺς 4 Σεπτεμβρίου 1981

Ὁ Νομάρχης
Ν. Γ. ΚΩΒΑΙΟΣ

ΤΟΠΟΔΙΑΓΡΑΜΜΑ

Κλίμακα 1:1000

Απόσπασμα Χάρτου 1:50.000

αγροκτήματα

Π. Ηπογιατζή

Γ. Ηρακλή

Εμβαδόν = 12,375 στρέμ.

αγρόκτημα Ανδρέα Ντάνου

Πόρος 24-8-1981

ΣΤΑΥΡΟΣ Σ. ΤΕΖΙΑΣ
ΔΑΣΟΛΟΓΟΣ

Δ. ΓΚΡΙΤΖΑΣ

ΝΙΚΗΤΑΣ Γ. ΚΕΡΑ...

Ἀριθ. Ζ/2757 (2)

Περὶ κηρύξεως ὡς ἀναδασωτέας ἐκτάσεως 24,424 στρεμ. στὴ θέση Μέλισσα Δήμου Κύμης, Ν. Εὐβοίας.

Ο ΝΟΜΑΡΧΗΣ ΕΥΒΟΙΑΣ

Ἔχοντας ὑπόψη:

1. Τὶς διατάξεις περὶ διοικητικῆς ἀποκεντρώσεως.

2. Τὶς διατάξεις τοῦ Ν. 998/79 «περὶ προστασίας δασῶν καὶ δασικῶν ἐν γένει ἐκτάσεων τῆς Χώρας» καὶ συγκεκριμένα: α) τοῦ ἄρθρου 41 παρ. 1, β) τοῦ ἄρθρου 38 παρ. 1.

3. Τὶς α) 160417/1180/8.7.80 καὶ β) 182447/3049/24.9.80 διαταγὲς τοῦ Ὑπουργείου Γεωργίας.

4. Τὴ Ζ/1810/28.7.1981 πρόταση τοῦ Δασαρχείου Κύμης περὶ κηρύξεως ὡς ἀναδασωτέας τῆς ἀναφερομένης στὸ θέμα ἐκτάσεως, ποὺ ἀποψιλώθηκε συνεπείᾳ ἐκχερσώσεως, ἀποφασίζουμε:

Κηρύσσουμε ὡς ἀναδασωτέα, μὲ σκοπὸ τὴ διατήρηση τοῦ χαρακτήρα τοῦ δάσους καὶ τὴν προστασία καὶ ἀνάπτυξη τῆς δασικῆς βλαστήσεως, τὴν δημόσια δασικὴ ἔκταση τῶν 24,424 στρεμ. ποὺ βρίσκεται στὴ θέση Μέλισσα τοῦ Δήμου Κύμης Ν. Εὐβοίας καὶ προσδιορίζεται μὲ τὰ στοιχεῖα: ΑΒΓΔΕΖΗΘΑ, ὅπως φαίνεται στὸ συνημμένο διάγραμμα, τὸ ὁποῖο ἀποτελεῖ ἀναπόσπαστο μέρος τῆς ἀποφάσεως αὐτῆς καὶ ἔχει ὅρια:

Ἀνατολικά: Δρόμος πρὸς Χιλή

Δυτικά: Ἀγροὶ Γ. Τζάρα καὶ Κ. Τσούμα

Βόρεια: Δημόσιο δάσος


Νότια: Δημόσιο δάσος πέραν ἀγροτικοῦ δρόμου.

Ἡ ἀποκατάσταση τῆς δασικῆς βλαστήσεως θὰ γίνει μὲ φυσικὴ ἀναγέννηση.

Ἡ ἀπόφαση αὐτὴ νὰ δημοσιευθεῖ στὴν Ἐφημερίδα τῆς Κυβερνήσεως.

Χαλκίδα, 18 Αὐγούστου 1981


Ὁ Νομαρχῶν Διευθυντὴς
Π. ΛΑΜΠΡΟΠΟΥΛΟΣ

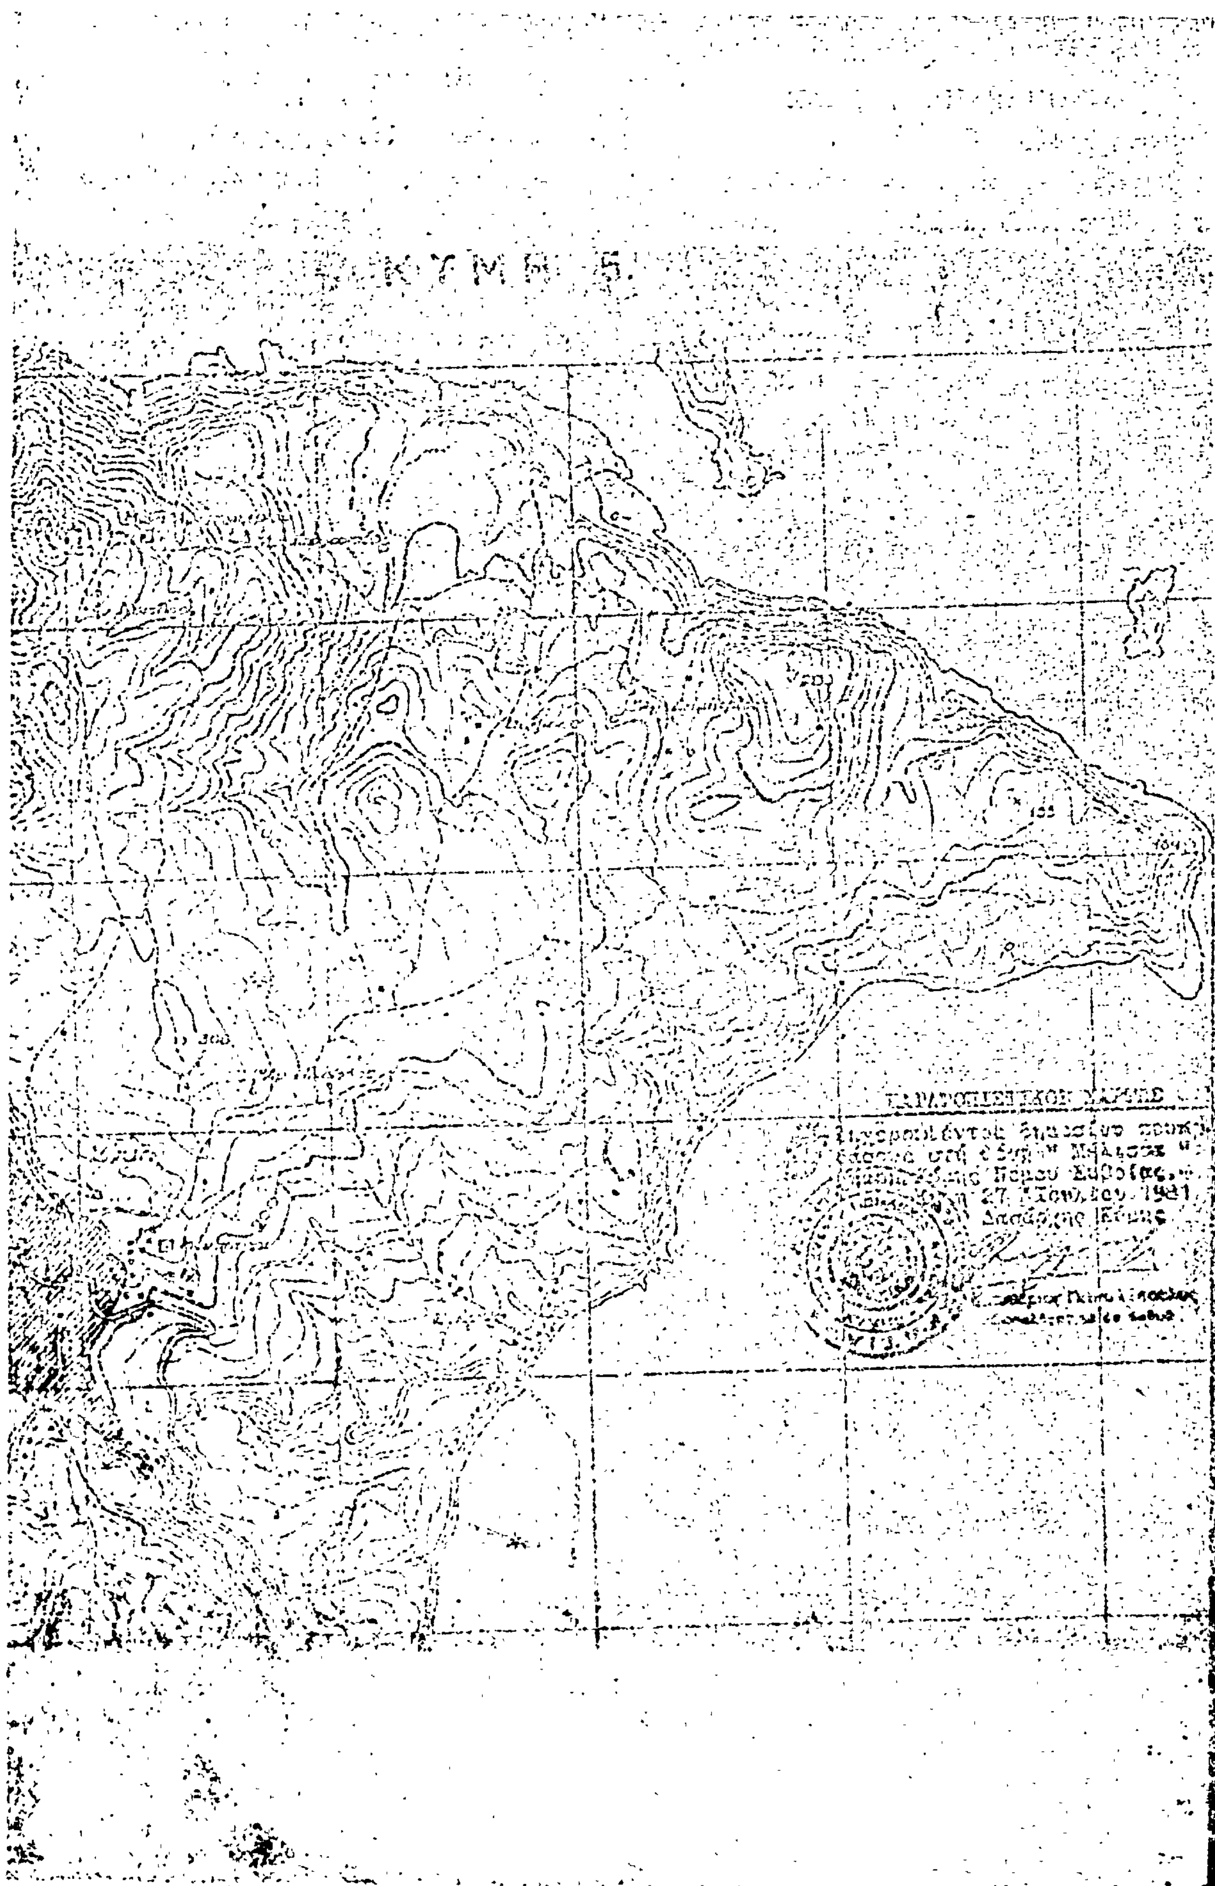

Κ Υ Μ Η 5
Πόρου Εὐβοίας
27 Ἰουλίου 1981

ΣΧΕΔΙΑΓΡΑΜΜΑ

Εκχερσωθέντος δημοσίου δάσους πεύκης στή θέση "Μέλισσα" περιφ. Δήμου Κύμης υπό Δημητρίου Άγγ. Καμπούρη κατ. Κύμης

Εμβαδόν 24,446 στρ. Στοιχεία: ΑΒΓΔΕΖΗΘΑ

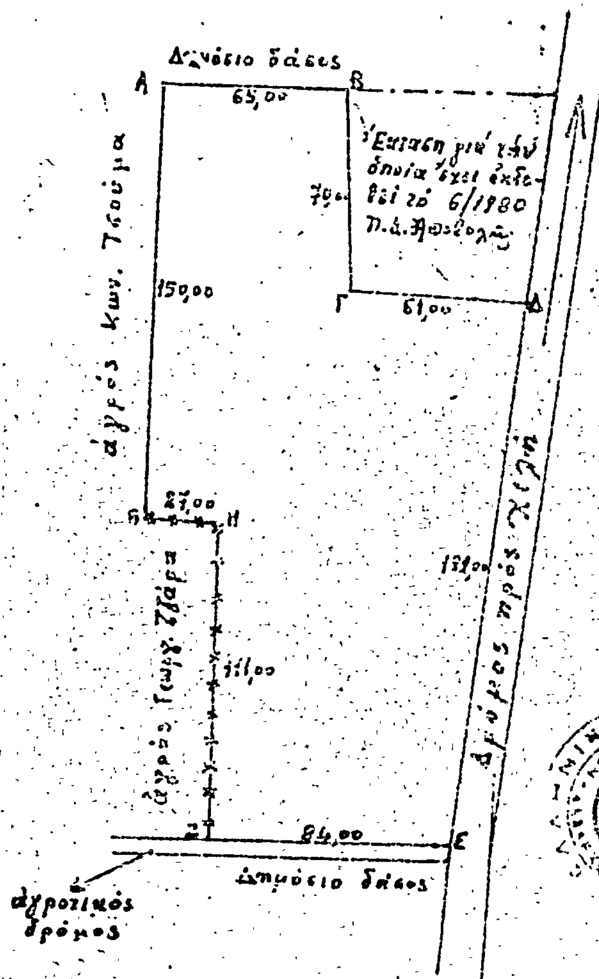

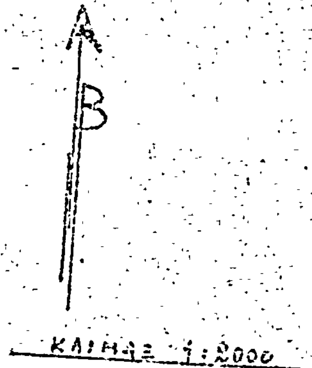

Κύμη 27 Ιουλίου 1981
Ο συντάξας



Ἀριθ. Ζ/2456 (3)

Περὶ ἄρσεως ἀναδασώσεως στὴ θέση «Ἅγιος Νικόλαος» Λίμνης γιὰ τὴν ἵδρυση Γυμναστηρίου.

Ο ΝΟΜΑΡΧΗΣ ΕΥΒΟΙΑΣ

Ἔχοντας ὑπόψη:

1. Τὶς διατάξεις τοῦ ἄρθρου 44 παρ. 3 τοῦ Ν. 998/79 «περὶ προστασίας τῶν δασῶν καὶ δασικῶν ἐν γένει ἐκτάσεων τῆς Χώρας», καθὼς καὶ τὶς διατάξεις τοῦ ἄρθρου 52 τοῦ ἴδιου Νόμου.

2. Τὴν ἀριθ. 161797/4408/13.7.81 ἀπόφαση τοῦ Ὑπουργοῦ Γεωργίας «περὶ παραχωρήσεως δημοσίας δασικῆς ἐκτάσεως 22.100 $μ^2$ στὴ θέση «Ἅγιος Νικόλαος» τοῦ δημόσιου δάσους Λίμνης στὴ Γεν. Γραμματεία Ἀθλητισμοῦ, γιὰ τὴν ἵδρυση Γυμναστηρίου.

3. Τὴν ἀριθ. Ζ/3133/5.11.1977 ἀπόφασή μας, μὲ τὴν ὁποία κηρύχθηκαν δάση καὶ δασικὲς ἐκτάσεις ἀναδασωτέες στὸ δημόσιο δάσος Λίμνης, μεταξὺ τῶν ὁποίων καὶ ἡ θέση «Ἅγιος Νικόλαος», ἀποφασίζουμε:

Αἴρουμε τὴν ἀναδάσωση ἐπὶ δημόσιας δασικῆς ἐκτάσεως 22.100 $μ^2$, ποὺ βρίσκεται στὴ θέση «Ἅγιος Νικόλαος» τοῦ δημόσιου δάσους Λίμνης, ὅπως τὸ προσαρτημένο τοπογραφικὸ διάγραμμα, ποὺ τὸ θεωρήσαμε, γιὰ τὴν ἵδρυση Γυμναστηρίου, ἀπὸ τὴν Γεν. Γραμματεία Ἀθλητισμοῦ.

Ἡ ἀπόφαση αὐτὴ νὰ δημοσιευθεῖ στὴν Ἐφημερίδα τῆς Κυβερνήσεως.

Χαλκίδα, 11 Αὐγούστου 1981

Ὁ Ἀναπληρωτὴς Νομάρχης
Π. ΛΑΜΠΡΟΠΟΥΛΟΣ


22.100 m²

Ἀριθ. 2061 (4)

Περὶ κηρύξεως ὡς ἀναδασωτέας ἐκτάσεως 5 στρεμμάτων. στὴ θέση «Λαίμη Πλάγια» τῆς Κοινότητος Ἀγαλᾶ τοῦ Νομοῦ Ζακύνθου.

Ο ΝΟΜΑΡΧΗΣ ΖΑΚΥΝΘΟΥ

Ἔχοντας ὑπόψη:

1. Τὶς περὶ διοικητικῆς ἀποκεντρώσεως διατάξεις.
2. Τὶς διατάξεις τοῦ Ν. 998/1979 «περὶ προστασίας τῶν δασῶν καὶ τῶν δασικῶν ἐν γένει ἐκτάσεων τῆς Χώρας» καὶ συγκεκριμένα: α) τοῦ ἄρθρου 41 παρ. 1, β) τοῦ ἄρθρου 38 παρ. 1. γ) τοῦ ἄρθρου 34 παρ. 4.
3. Τὶς α) 160417/1180/8.7.1980. β) 182447/3049/24.9.1980 δ/γὲς τοῦ Ὑπουργείου Γεωργίας.
4. Τὴν προφορικὴ πρόταση τοῦ Δ/ντῆ Δασῶν Ζακύνθου. περὶ κηρύξεως ἀναδασωτέας, τῆς ἀναφερομένης στὸ θέμα ἐκτάσεως, ἀποφασίζουμε:

Κηρύσσουμε ἀναδασωτέα, μὲ σκοπὸ τὴν προστασία γιὰ τὴν ἐπαναδημιουργία τῆς δασικῆς βλαστήσεως ποὺ κάηκε στὶς 30/8 εως 1/9/1981 τὴν δημόσια δασικὴ ἔκταση πέντε (5) στρεμμάτων ποὺ βρίσκεται στὴ θέση «Λαίμη Πλαγιὰ» τῆς Κοινότητος Ἀγαλᾶ καὶ προσδιορίζεται ἀπὸ τὰ στοιχεῖα Α, Β, Γ, Δ, Α, ὅπως φαίνονται στὸ συνημμένο διάγραμμα. τὸ ὁποῖο ἀποτελεῖ ἀναπόσπαστο μέρος τῆς ἀποφάσεως αὐτῆς καὶ ἔχει ὅρια:

Ὁλόγυρα μὲ ἀναγεννώμενο πευκοδάσος.


Ἡ ἀπόφαση αὐτὴ νὰ δημοσιευθεῖ στὴν Ἐφημερίδα τῆς Κυβερνήσεως.

Ζάκυνθος, 22 Σεπτεμβρίου 1981

Ὁ Νομάρχης
ΘΕΟΔ. ΒΓΕΝΟΠΟΥΛΟΣ

ΚΛΙΜΑΚΑ 1:20.000

ΥΠΟΜΝΗΜΑ

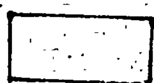 καείσα έκταση

 αρχική εστία πυρκαϊάς

ΘΕΩΡΗΘΗΚΕ

Ζάκυνθος 22.7.1981
Δ/ντής Δασών Ζακύνθου

Ζάκυνθος 22.7.1981
Ο Νομάρχης Ζακύνθου

Ἀριθ. 2060 (5)

Περὶ κηρύξεως ὡς ἀναδασωτέας ἐκτάσεως 80 στρεμμάτων, στὴ θέση «Βυθάκοι» τῆς Κοινότητος Βασιλικοῦ, τοῦ Νομοῦ Ζακύνθου.

Ο ΝΟΜΑΡΧΗΣ ΖΑΚΥΝΘΟΥ

Ἔχοντας ὑπόψη:

1. Τὶς περὶ διοικητικῆς ἀποκεντρώσεως διατάξεις.

2. Τὶς διατάξεις τοῦ Ν. 998/1979 «περὶ προστασίας τῶν δασῶν καὶ τῶν δασικῶν ἐν γένει ἐκτάσεων τῆς Χώρας» καὶ συγκεκριμένα: α) τοῦ ἄρθρου 41 παρ. 1. β) τοῦ ἄρθρου 38 παρ. 1. γ) τοῦ ἄρθρου 34 παρ. 4.

3. Τίς α) 160417/1180/8.7.1980, β) 182447/3049/24.9.1980 δ/γές τοῦ Ὑπουργείου Γεωργίας.

4. Τὴν προφορικὴ πρόταση τοῦ Δ/ντῆ Δασῶν Ζακύνθου περὶ κηρύξεως ἀναδασωτέας, τῆς ἀναφερομένης στὸ θέμα ἐκτάσεως, ἀποφασίζουμε:


Κηρύσσουμε ἀναδασωτέα, μὲ σκοπὸ τὴν προστασία γιὰ τὴν ἐπαναδημιουργία τῆς δασικῆς βλαστήσεως ποὺ κάηκε στὶς 29.-30.8.1981 τὴ δημόσια δασικὴ ἔκταση ὀγδόντα (80) στρεμμάτων ποὺ βρίσκεται στὴ θέση «Βυθάκοι» τῆς Κοινότητας Βασιλικοῦ καὶ προσδιορίζεται ἀπὸ τὰ στοιχεῖα Α, Β, Γ, Δ, Α, ὅπως φαίνονται στὸ συνημμένο διάγραμμα, τὸ ὁποῖο ἀποτελεῖ ἀναπόσπαστο μέρος τῆς ἀποφάσεως αὐτῆς καὶ ἔχει ὅρια:

Ὁλόγυρα μὲ ἄκαυτο θαμνότοπο.

Ἡ ἀπόφαση αὐτὴ νὰ δημοσιευθεῖ στὴν Ἐφημερίδα τῆς Κυβερνήσεως.

Ζάκυνθος, 22 Σεπτεμβρίου 1981

Ὁ Νομάρχης
ΘΕΟΔ. ΒΓΕΝΟΠΟΥΛΟΣ

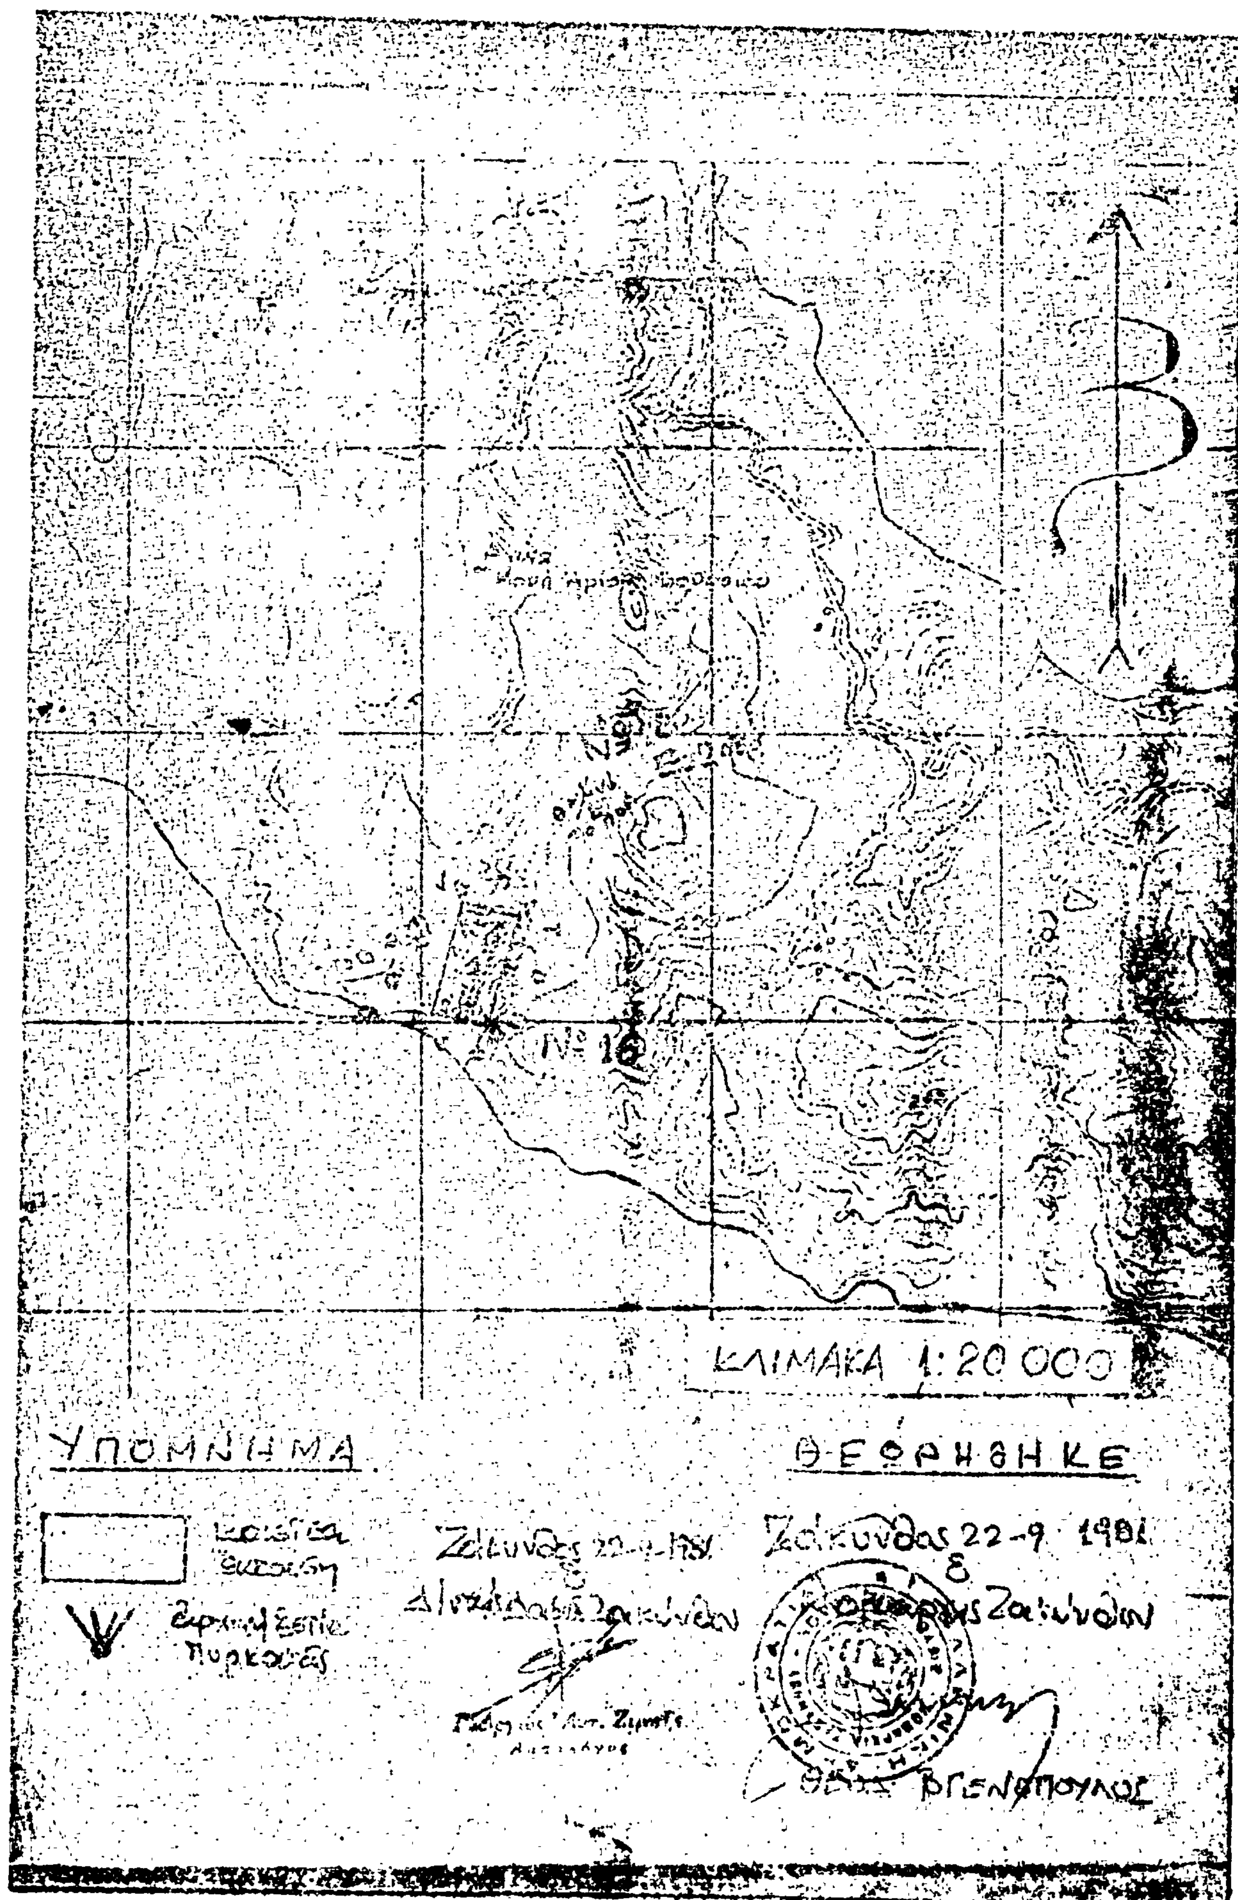
Νο 16
ΚΛΙΜΑΚΑ 1:20 000
ΥΠΟΜΝΗΜΑ
ΘΕΩΡΗΘΗΚΕ
Ζάκυνθος 22-9-1981

Αριθ. 2674 (6)

Περὶ κηρύξεως ἀναδασωτέας ἐκτάσεως 250 στρεμμάτων, στὴ θέση Γυμνοκορφὴ τῆς Κοινότητος Εὐαγγελισμοῦ τοῦ Νομοῦ Θεσ/νίκης.

Ο ΝΟΜΑΡΧΗΣ ΘΕΣΣΑΛΟΝΙΚΗΣ

Ἔχοντας ὑπόψη:

1. Τὶς περὶ διοικητικῆς ἀποκεντρώσεως διατάξεις.

2. Τὶς διατάξεις τοῦ Ν. 998/1979 «περὶ προστασίας τῶν δασῶν καὶ τῶν δασικῶν ἐν γένει ἐκτάσεων τῆς Χώρας» καὶ συγκεκριμένα: α) τοῦ ἄρθρου 41 παρ. 1, β) τοῦ ἄρθρου 38 παρ. 1, γ) τοῦ ἄρθρου 75.

3. Τὶς δ/γὲς τοῦ Ὑπουργείου Γεωργίας: α) 160417/1180/8.7.80, β)182447/3049/24.9.80.

4. Τὴν 2087/13.8.81 πρόταση τοῦ Δασαρχείου Λαγκαδᾶ περὶ κηρύξεως ἀναδασωτέας, τῆς ἀναφερομένης στὸ θέμα ἐκτάσεως, ἀποφασίζουμε:

Κηρύσσουμε ἀναδασωτέα, μὲ σκοπὸ τὴν ἀποκατάσταση τῆς δασικῆς βλαστήσεως ποὺ καταστράφηκε ἀπὸ πυρκαϊὰ τὴν 9.8.1980, μὲ τεχνητὴ ἀναδάσωση τὴν δημόσια δασικὴ ἔκταση ἐποικιστικῆς προελεύσεως 250 στρεμμάτων ποὺ βρίσκεται στὴ θέση Γυμνοκορφὴ Κοινότητος Εὐαγγελισμοῦ καὶ προσδιορίζεται ἀπὸ τὰ στοιχεῖα ΑΒΓΔΑ' ὅπως φαίνονται στὸ συνημμένο διάγραμμα, τὸ ὁποῖο ἀποτελεῖ ἀναπόσπαστο μέρος τῆς ἀποφάσεως αὐτῆς καὶ ἔχει ὅρια:

Ἀνατολικά: Δασικὴ ἔκταση
Δυτικά: Δασικὴ ἔκταση
Βόρεια: Δασικὴ ἔκταση
Νότια: Δασικὴ ἔκταση Δρόμος Κορφαλοῦ - Εὐαγγελισμοῦ.

Ἡ ἀπόφαση αὐτὴ νὰ δημοσιευθεῖ στὴν Ἐφημερίδα τῆς Κυβερνήσεως.


Θεσσαλονίκη, 25 Αὐγούστου 1981

Ὁ Νομάρχης
ΑΛΕΞΑΝΔΡΟΣ Γ. ΤΣΑΚΩΝΑΣ

ΝΟΜΑΡΧΙΑ ΘΕΣ/ΝΙΚΗΣ
ΔΙΕΥΘΥΝΣΗ ΔΑΣΩΝ
ΔΑΣΑΡΧΕΙΟΥ ΛΑΓΚΑΔΑ

Ανήκει στην αριθ ΓΔ.8674/81 απόφασή κ. Νομάρχη Θεσ/νίκης.

ΔΙΑΓΡΑΜΜΑ
ΚΑΕΙΣΗΣ ΔΑΣΙΚΗΣ ΕΚΤΑΣΕΩΣ
ΣΤΗ Δ.Θ. ΓΥΜΝΟΚΟΡΦΗ ΤΗΣ ΚΟΙΝΟΤΗΤΟΣ ΕΥΑΓΓΕΛΙΣΜΟΥ

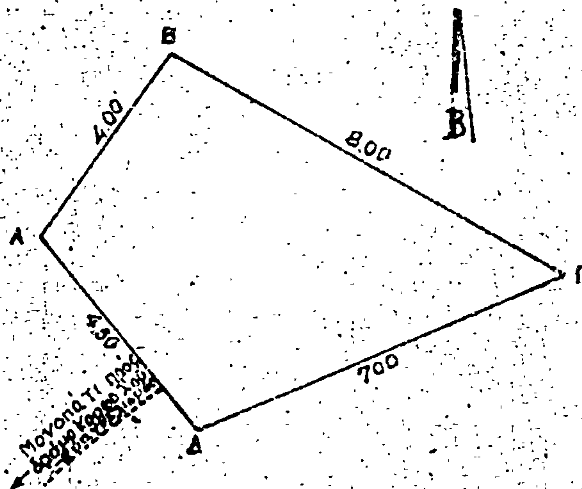


Υπόμνημα


ΑΒΓΔΑ: Καείσα έκταση 250 στρ.

Όρια. Α. Δασική έκταση
Β. " "
Γ. " "
Δ. " "
Ν. Δασ. έκταση κ. δρόμος Κορβαλού - Ευαγγελισμού

 Καείσα έκταση

ΑΠΟΣΠΑΣΜΑ ΧΑΡΤΟΥ ΠΕΡΙΟΧΗΣ ΕΥΑΓΓΕΛΙΣΜΟΥ
ΚΛΙΜΑΞ 1:50.000

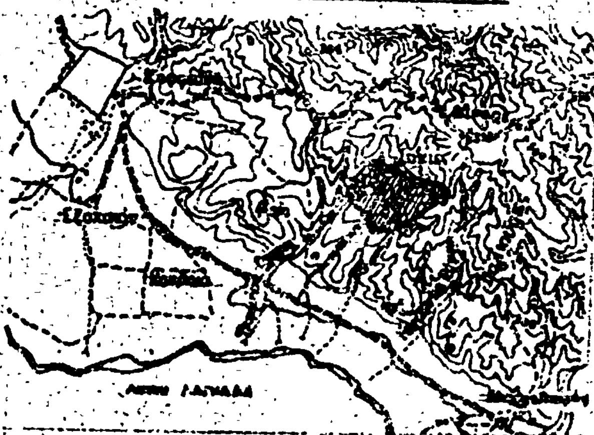

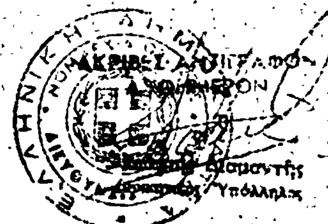

Λαγκαδάς Φεβρουάριος 1981

Η Συντάξασα Δασολόγος — Ο Δασάρχης

Αργυρούλα Τσακιρίδη

Θεωρείται
Θεσ/νίκη 1981 — Θεσ/νίκη 1981
Ο Δ/ντής Δασών — Ο Νομάρχης

ΑΧΙΛΛΕΥΣ Κ. ΖΑΒΑΚΟΣ
ΔΑΣΟΛΟΓΟΣ ΕΠΙ ... ΒΑΘΜΩ

ΑΛΕΞΑΝΔΡΟΣ Γ. ΤΣΑΚΩΝΑΣ

Αριθ. 2676 (7)

Περί κηρύξεως αναδασωτέας εκτάσεως 2620 στρεμμάτων στη θέση Κούλα - όρια Μαυρορράχης της Κοινότητας Αστήρου του Νομού Θεσσαλονίκης.

Ο ΝΟΜΑΡΧΗΣ ΘΕΣΣΑΛΟΝΙΚΗΣ

Έχοντας υπόψη:

1. Τις περί διοικητικής αποκεντρώσεως διατάξεις.

2. Τις διατάξεις του Ν. 998/1979 «περί προστασίας των δασών και των δασικών εν γένει εκτάσεων της Χώρας» και συγκεκριμένα: α) του άρθρου 41 παρ. 1, β) του άρθρου 38 παρ. 1, γ) του άρθρου 75.

3. Τις δ/γές του Υπουργείου Γεωργίας: α) 160417/1180/8.7.80. β)182447/3049/24.9.80.

4. Την 2684/13.8.81 πρόταση του Δασαρχείου Λαγκαδά, περί κηρύξεως αναδασωτέας, της αναφερομένης στο θέμα εκτάσεως, αποφασίζουμε:

Κηρύσσουμε αναδασωτέα, με σκοπό την αποκατάσταση της δασικής βλαστήσεως που καταστράφηκε από πυρκαϊά, στις 28.8.1980, με τεχνητή αναδάσωση την δημόσια δασική έκταση εποικιστικής προελεύσεως 2620 στρεμμάτων που βρίσκεται στη θέση Κούλα - όρια Μαυρορράχης της Κοινότητας Αστήρου και προσδιορίζεται από τα στοιχεία ΑΒΓΔΕΖΗΘ ΙΚΛΜΝΞΟΠΑ όπως φαίνονται στο συνημμένο διάγραμμα, το οποίο αποτελεί αναπόσπαστο μέρος της αποφάσεως αυτής και έχει όρια:


Ανατολικά: Δημοσία δασική έκταση
Δυτικά: Δημοσία δασική έκταση, παλιός αγροτικός δρόμος Αστήρου Δορκάδος.
Βόρεια: Δημοσία Δασική έκταση.
Νότια: Αγροί.

Η απόφαση αυτή να δημοσιευθεί στην Εφημερίδα της Κυβερνήσεως.

Θεσσαλονίκη 25 Αυγούστου 1981

Ο Νομάρχης
ΑΛΕΞΑΝΔΡΟΣ Γ. ΤΣΑΚΩΝΑΣ

ΔΙΑΓΡΑΜΜΑ

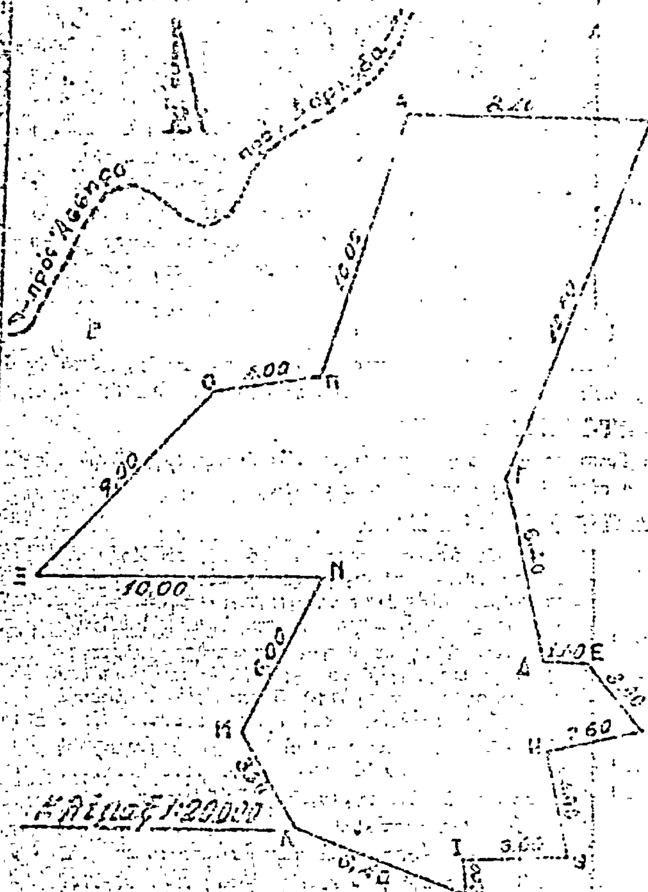

Δ
Ε
Ζ
Η
Θ
1,60
7,60
3,60

Καστίκα έκτασις

ΑΠΟΣΠΑΣΜΑ ΧΑΡΤΟΥ ΠΕΡΙΟΧΗΣ ΑΣΣΗΡΟΥ
ΚΛΙΜΑΞ 1:50.000

Λαγκαδάς ... 1981

Η ΓΕΝΙΚΗ ΔΙΕΥΘΥΝΣΗ ΤΟΥ ΕΘΝΙΚΟΥ ΤΥΠΟΓΡΑΦΕΙΟΥ

ΓΝΩΣΤΟΠΟΙΕΙ ΟΤΙ:

'Η ἐτήσια συνδρομὴ τῆς 'Εφημερίδας τῆς Κυβερνήσεως, ἡ τιμὴ τῶν φύλλων της ποὺ πωλοῦνται τμηματικὰ καὶ τὰ τέλη δημοσιεύσεων στὴν 'Εφημερίδα τῆς Κυβερνήσεως, καθορίσθηκαν ἀπὸ 1 'Ιανουαρίου 1981 ὡς ἀκολούθως:

Α' ΕΤΗΣΙΕΣ ΣΥΝΔΡΟΜΕΣ

1. Γιὰ τὸ Τεῦχος Α'	Δραχ.	1.500
2. » » » Β'	»	3.000
3. » » » Γ'	»	1.000
4. » » » Δ'	»	2.500
5. » » » Νομικῶν Προσώπων Δ.Δ. κ.λπ.	»	1.000
6. » » » 'Αν. Εἰδ. Δικαστηρίου	»	200
7. » » » Παράρτημα	»	600
8. » » » 'Ανωνύμων 'Εταιρειῶν κ.λπ.	»	7.000
9. » » Δελτίο 'Εμπορικῆς καὶ Βιομηχανικῆς 'Ιδιοκτησίας	»	600
10. Γιὰ ὅλα τὰ τεύχη καὶ τὸ Δ.Ε.Β.Ι.	»	15.000

Οἱ Δῆμοι καὶ οἱ Κοινότητες τοῦ Κράτους καταβάλλουν τὸ 1/2 τῶν ἀνωτέρω συνδρομῶν.

'Υπὲρ τοῦ Ταμείου 'Αλληλοβοηθείας Προσωπικοῦ τοῦ 'Εθνικοῦ Τυπογραφείου (ΤΑΠΕΤ) ἀναλογοῦν τὰ ἑξῆς ποσά:

1. Γιὰ τὸ Τεῦχος Α'	Δραχ.	75
2. » » » Β'	»	150
3. » » » Γ'	»	50
4. » » » Δ'	»	125
5. » » » Νομικῶν Προσώπων Δ.Δ. κ.λπ.	»	50
6. » » » 'Αν. Εἰδ. Δικαστηρίου	»	10
7. » » » Παράρτημα	»	30
8. » » » 'Ανωνύμων 'Εταιρειῶν κ.λπ.	»	350
9. » » Δελτίο 'Εμπ. καὶ Βιομ. 'Ιδιοκτησίας	»	30
10. Γιὰ ὅλα τὰ τεύχη	»	750

Β'. ΤΙΜΗ ΦΥΛΛΩΝ

'Η τιμὴ πωλήσεως κάθε φύλλου, μέχρις 8 σελ., εἶναι 7 δρχ., ἀπὸ 9 ὡς 24 σελ. 14 δρχ., ἀπὸ 25 ὡς 48 σελ. 20 δρχ., ἀπὸ 49 ὡς 80 σελ. 40 δρχ., ἀπὸ 81 σελ. καὶ ἄνω ἡ τιμὴ πωλήσεως κάθε φύλλου προσαυξάνεται κατὰ 40 δρχ. ἀνὰ 80 σελίδες.

Γ'. ΤΙΜΗ ΦΩΤΟΑΝΤΙΓΡΑΦΩΝ

'Η τιμὴ διαθέσεως στὸ κοινὸ τῶν ἐκδιδομένων ἀπὸ τὸ 'Εθνικὸ Τυπογραφεῖο φωτοαντιγράφων τῶν διαφόρων φύλλων τῆς 'Εφημερίδας τῆς Κυβερνήσεως καθορίζεται σὲ τρεῖς (3) δραχμὲς κατὰ σελίδα.

Δ'. ΤΕΛΗ ΔΗΜΟΣΙΕΥΣΕΩΝ

Ι. Στὸ τεῦχος 'Ανωνύμων 'Εταιρειῶν καὶ 'Εταιρειῶν Περιωρισμένης Εὐθύνης:

Α' 'Ανωνύμων 'Εταιρειῶν:

1. Τῶν καταστατικῶν	Δρχ.	18.000
2. Τῶν ἀποφάσεων «περὶ συγχωνεύσεως ἀνωνύμων ἑταιρειῶν»	»	18.000
3. Τῶν κωδικοποιήσεων τῶν καταστατικῶν (ΦΕΚ 309/67, τ. Β')	»	9.000
4. Τῶν τροποποιήσεων τῶν καταστατικῶν	»	5.000
5. Τῶν ἰσολογισμῶν κάθε χρήσεως	»	8.000
6. Τῶν ὑπουργικῶν ἀποφάσεων «περὶ παροχῆς ἀδείας ἐπεκτάσεως τῶν ἐργασιῶν 'Ασφαλιστικῶν 'Εταιρειῶν», τῶν ἐκθέσεων ἐκτιμήσεως περιουσιακῶν στοιχείων καὶ τῶν ἀποφάσεων τοῦ Δ.Σ. τοῦ ΕΛΤΑ, μὲ τὶς ὁποῖες ἐγκρίνονται καὶ δημοσιεύονται οἱ κανονισμοὶ αὐτοῦ	»	7.000
7. Τῶν ἀποφάσεων «περὶ ἐγκαταστάσεως ὑποκαταστήματος, διορισμοῦ γενικοῦ πράκτορος καὶ παροχῆς πληρεξουσιότητος πρὸς ἀντιπροσώπευσιν ἐν 'Ελλάδι ἀλλοδαπῶν 'Εταιρειῶν» καὶ τῶν ἀποφάσεων «περὶ μεταβιβάσεως τοῦ χαρτοφυλακίου 'Ασφαλιστικῶν 'Εταιρειῶν κατὰ τὸ ἄρθρο 59 παρ. 1 τοῦ Ν.Δ. 400/70»	»	4.000
8. Τῶν ἀνακοινώσεων γιὰ κάθε μεταβολὴ ποὺ γίνεται μὲ ἀπόφαση Γ.Σ. ἢ Δ.Σ., τῶν προσκλήσεων σὲ γενικὲς συνελεύσεις, τῶν κατὰ τὸ ἄρθρο 32 τοῦ Ν. 3221/24 γνωστοποιήσεων, τῶν ἀνακοινώσεων, ποὺ προβλέπονται ἀπὸ τὸ ἄρθρο 59 παρ. 3 τοῦ Ν.Δ. 400/1970 «περὶ 'Αλλοδαπῶν 'Ασφαλιστικῶν 'Εταιρειῶν», τῶν ἀποφάσεων τοῦ Διοικητικοῦ Συμβουλίου τοῦ ΕΛΤΑ, ποὺ ἀναφέρονται σὲ προσωρινὲς διατάξεις καὶ τῶν ἀποφάσεων τοῦ 'Υπ. Συγκοινωνιῶν διὰ τοὺς ΗΛΠΑΠ-ΗΣΑΠ-ΟΣΕ	»	2.000
9. Τῶν συνοπτικῶν μηνιαίων καταστάσεων τῶν Τραπεζικῶν 'Εταιρειῶν	»	2.000
10. Τῶν ἀποφάσεων τῆς ἐπιτροπῆς τοῦ Χρηματιστηρίου «περὶ εἰσαγωγῆς χρεωγράφων εἰς τὸ χρηματιστήριον πρὸς διαπραγμάτευσιν, συμφώνως πρὸς τὰς διατάξεις τοῦ ἄρθρου 2 παρ. 3 Α.Ν. 148/1967»	Δρχ.	2.000
11. Τῶν ἀποφάσεων τῆς ἐπιτροπῆς κεφαλαιαγορᾶς «περὶ διαγραφῆς χρεωγράφων ἐκ τοῦ χρηματιστηρίου, συμφώνως πρὸς τὰς διατάξεις τοῦ ἄρθρου 2 παρ. 4 Α.Ν. 148/67»	»	2.000
12. Τῶν ἀποφάσεων «περὶ ἐγκρίσεως τιμολογίων τῶν 'Ασφαλιστικῶν 'Εταιρειῶν»	»	2.000

Β' 'Εταιρειῶν Περιωρισμένης Εὐθύνης:

1. Τῶν καταστατικῶν	Δρχ.	2.000
2. Τῶν κωδικοποιήσεων τῶν καταστατικῶν	»	2.000
3. Τῶν ἰσολογισμῶν κάθε χρήσεως	»	2.500
4. Τῶν ἐκθέσεων ἐκτιμήσεως περιουσιακῶν στοιχείων	»	2.000
5. Τῶν τροποποιήσεων τῶν καταστατικῶν (γιὰ κάθε συμβολαιογραφικὴ πράξη)	»	800
6. Τῶν ἀνακοινώσεων μὲ συμβολαιογραφικὴ πράξη	»	800
7. Τῶν ἀνακοινώσεων μὲ ἀπόφαση τῆς Γ.Σ.	»	600
8. Τῶν προσκλήσεων σὲ γενικὲς συνελεύσεις	»	600

Γ' 'Αλληλασφαλιστικῶν Συνεταιρισμῶν - 'Αλληλασφαλιστικῶν Ταμείων καὶ Φιλανθρωπικῶν Σωματείων:

1. Τῶν ὑπουργικῶν ἀποφάσεων «περὶ χορηγήσεως ἀδείας λειτουργίας 'Αλληλασφαλιστικῶν Συνεταιρισμῶν - 'Αλληλασφαλιστικῶν Ταμείων»	»	2.000
2. Τῶν ἰσολογισμῶν τῶν ἀνωτέρω Συνεταιρισμῶν, Ταμείων καὶ Σωματείων	»	2.500

Δ' Τῶν δικαστικῶν πράξεων: Δρχ. 800

ΙΙ. Στὸ Τέταρτο τεῦχος:

Τῶν δικαστικῶν πράξεων γιὰ παρακατάθεση ἀποζημιώσεως	»	800

Ε'. ΚΑΤΑΒΟΛΗ ΣΥΝΔΡΟΜΩΝ - ΤΕΛΩΝ ΔΗΜΟΣΙΕΥΣΕΩΝ ΚΑΙ ΠΟΣΟΣΤΩΝ Τ.Α.Π.Ε.Τ.

1. Οἱ συνδρομὲς τοῦ ἐσωτερικοῦ καὶ τὰ τέλη δημοσιεύσεων προκαταβάλλονται στὰ Δημόσια Ταμεῖα ἔναντι ἀποδεικτικοῦ εἰσπράξεως, τὸ ὁποῖο φροντίζει ὁ ἐνδιαφερόμενος νὰ τὸ στείλει στὴ Γενικὴ Δ/νση τοῦ 'Εθνικοῦ Τυπογραφείου.

2. Οἱ συνδρομὲς τοῦ ἐξωτερικοῦ εἶναι δυνατὸ νὰ στέλνονται καὶ σὲ ἀνάλογο συνάλλαγμα μὲ ἐπιταγὴ ἐπ' ὀνόματι τοῦ Διευθυντῆ τῶν Διοικητικῶν καὶ Οἰκονομικῶν 'Υποθέσεων τοῦ 'Εθνικοῦ Τυπογραφείου.

3. Τὸ ὑπὲρ τοῦ ΤΑΠΕΤ ποσοστὸ ἐπὶ τῶν ἀνωτέρω συνδρομῶν καὶ τελῶν δημοσιεύσεων καταβάλλεται ὡς ἑξῆς:

α) στὴν 'Αθήνα: στὸ Ταμεῖο τοῦ ΤΑΠΕΤ (Κατάστημα 'Εθνικοῦ Τυπογραφείου),

β) στὶς ὑπόλοιπες πόλεις τοῦ Κράτους: στὰ Δημόσια Ταμεῖα καὶ ἀποδίδεται στὸ ΤΑΠΕΤ σύμφωνα μὲ τὶς 192378/3639/1947(RONEO 185) καὶ 178048/5321/31.7.65 (RONEO 139) ἐγκύκλιες διαταγὲς τοῦ Γ.Λ.Κ.,

γ) στὶς περιπτώσεις συνδρομῶν ἐξωτερικοῦ: ὅταν ἡ ἀποστολή τους γίνεται μὲ ἐπιταγὲς μαζὶ μ' αὐτὲς στέλνεται καὶ τὸ ὑπὲρ τοῦ ΤΑΠΕΤ ποσοστό.

'Ο Γενικὸς Διευθυντὴς
ΑΘΑΝ. ΠΑΝ. ΣΠΗΛΙΟΠΟΥΛΟΣ